








Meldergruppe:	Gebäude:	Geschoss:	Raum:	Melderanzahl:	Melderart:	Bemerkungen:
001	Halle 2	EG	Halle 2	4	Multisensormelder	Hallendecke

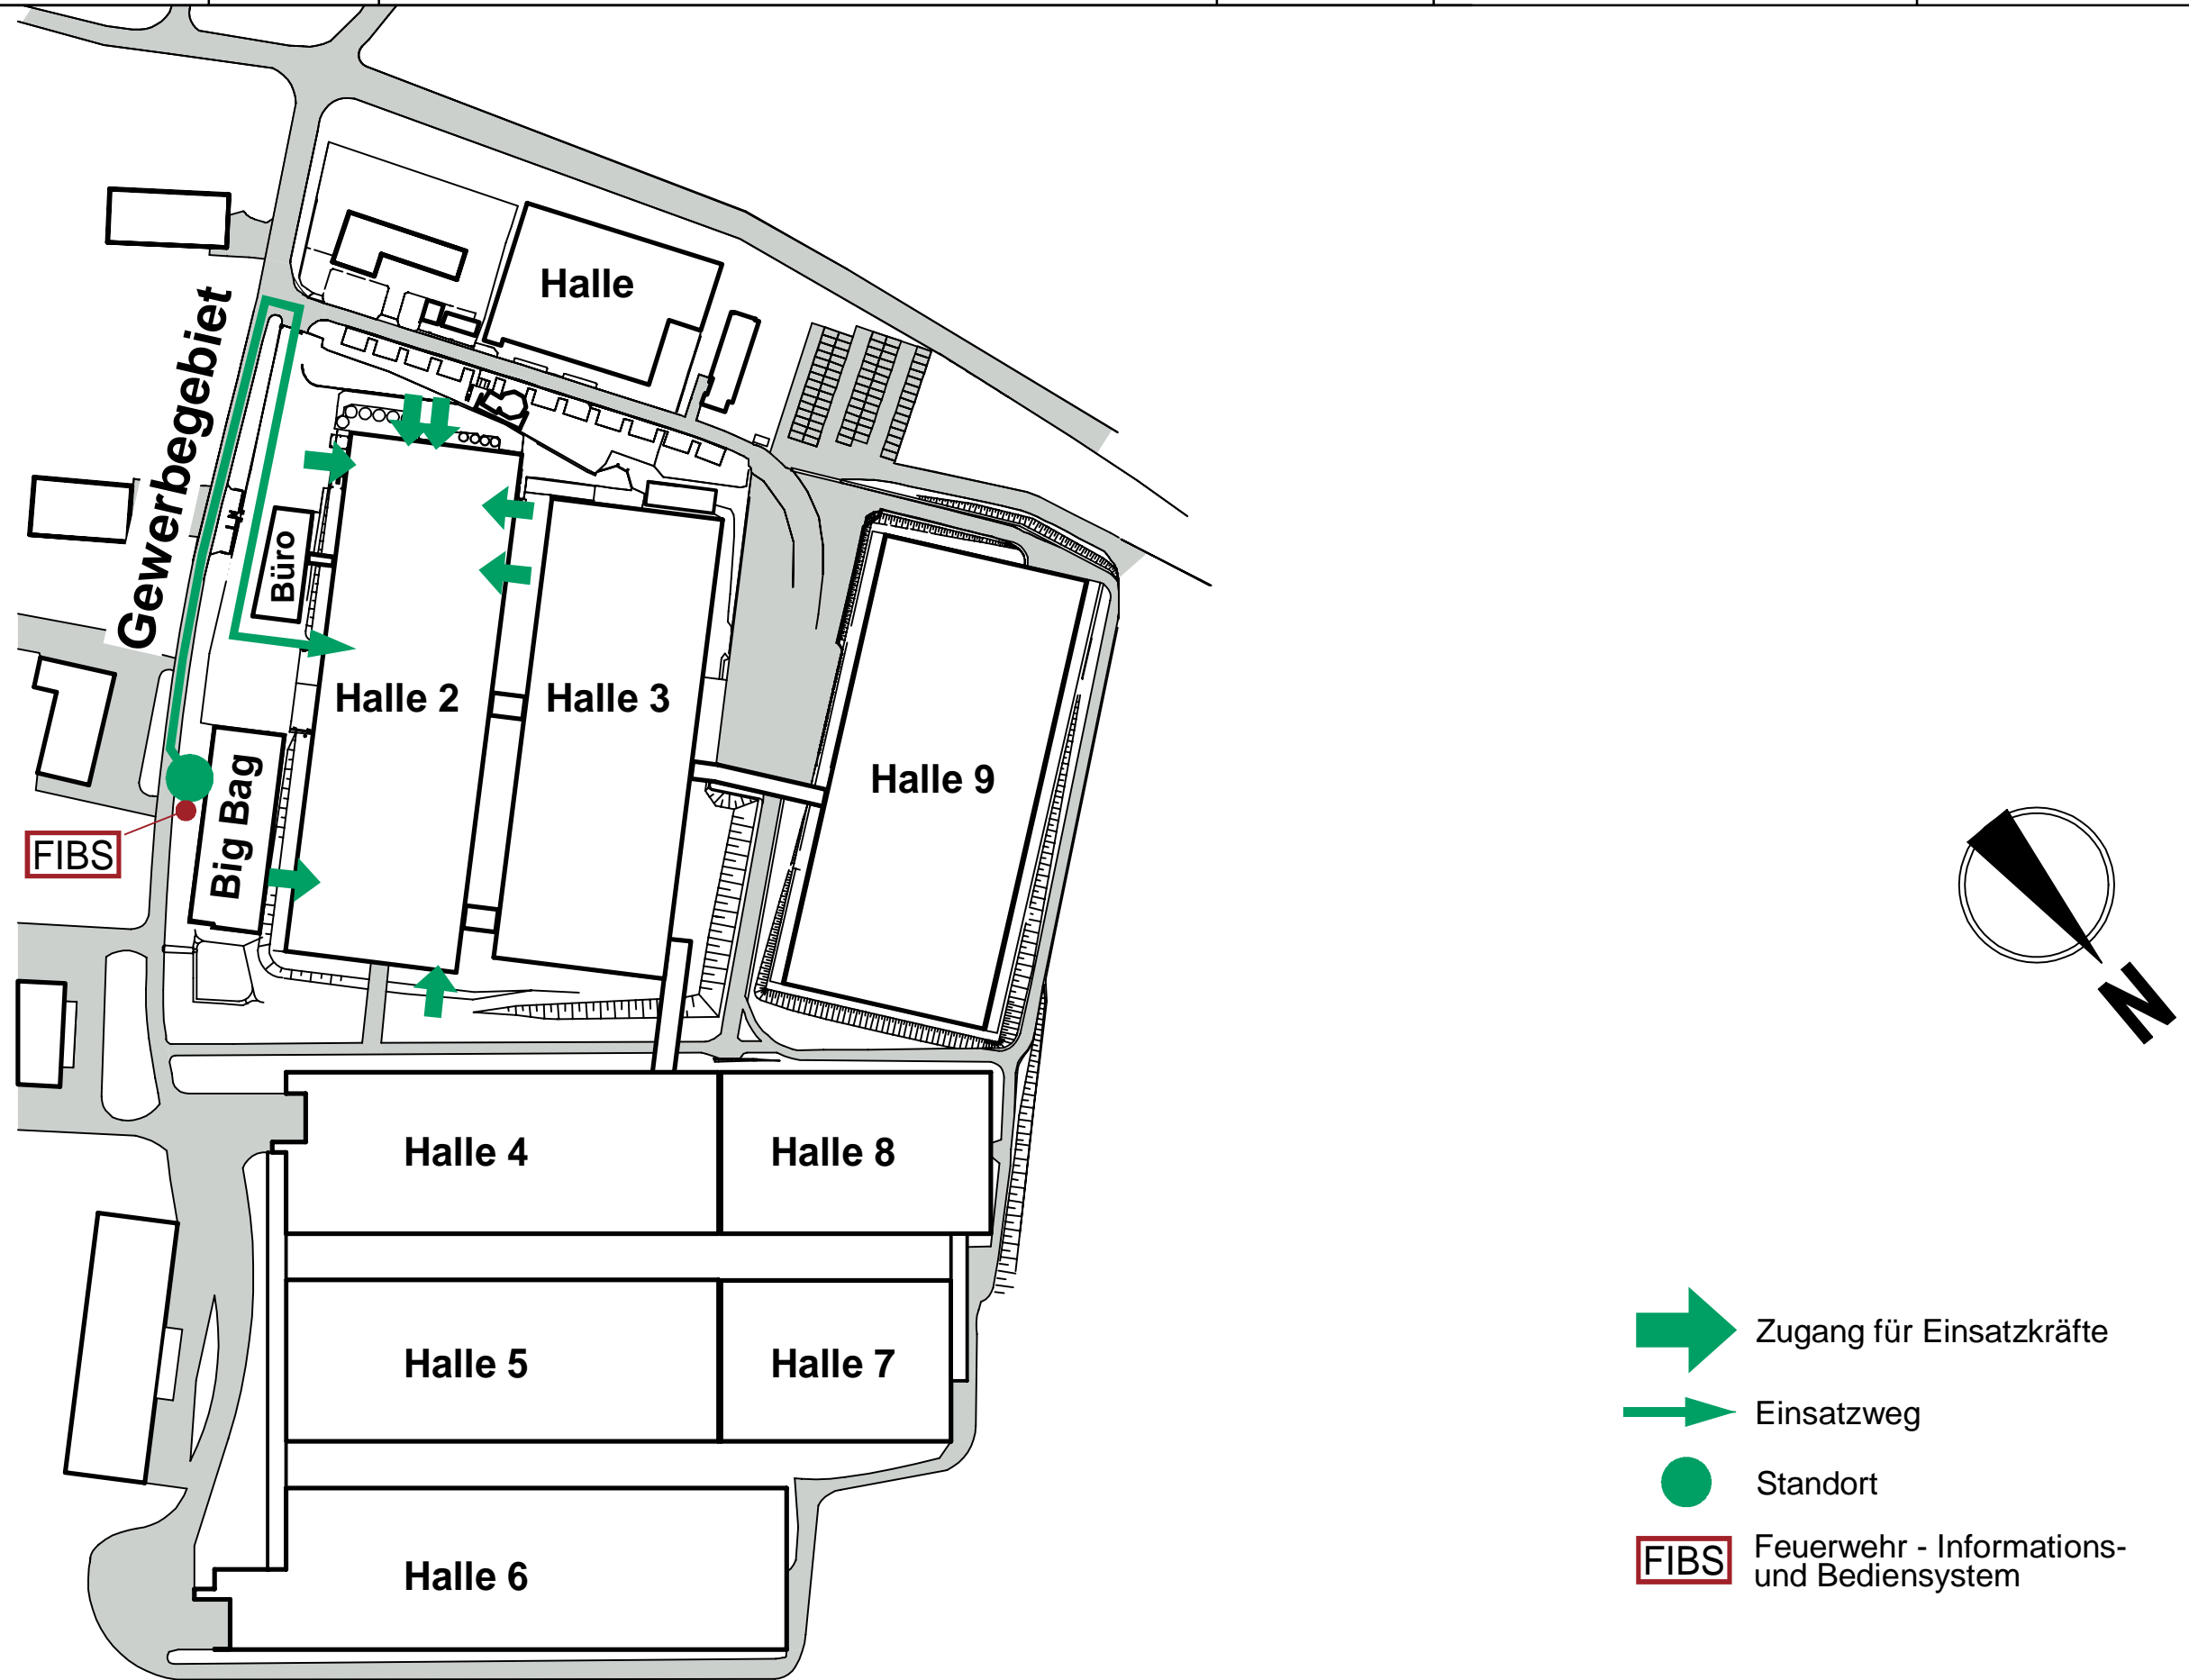

-  Zugang für Einsatzkräfte
-  Einsatzweg
-  Standort
-  Feuerwehr - Informations- und Bediensystem

Meldergruppe:	Gebäude:	Geschoss:	Raum:	Melderanzahl:	Melderart:	Bemerkungen:
001	Halle 2	EG	Halle 2	4	Multisensormelder	Hallendecke

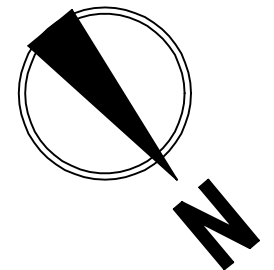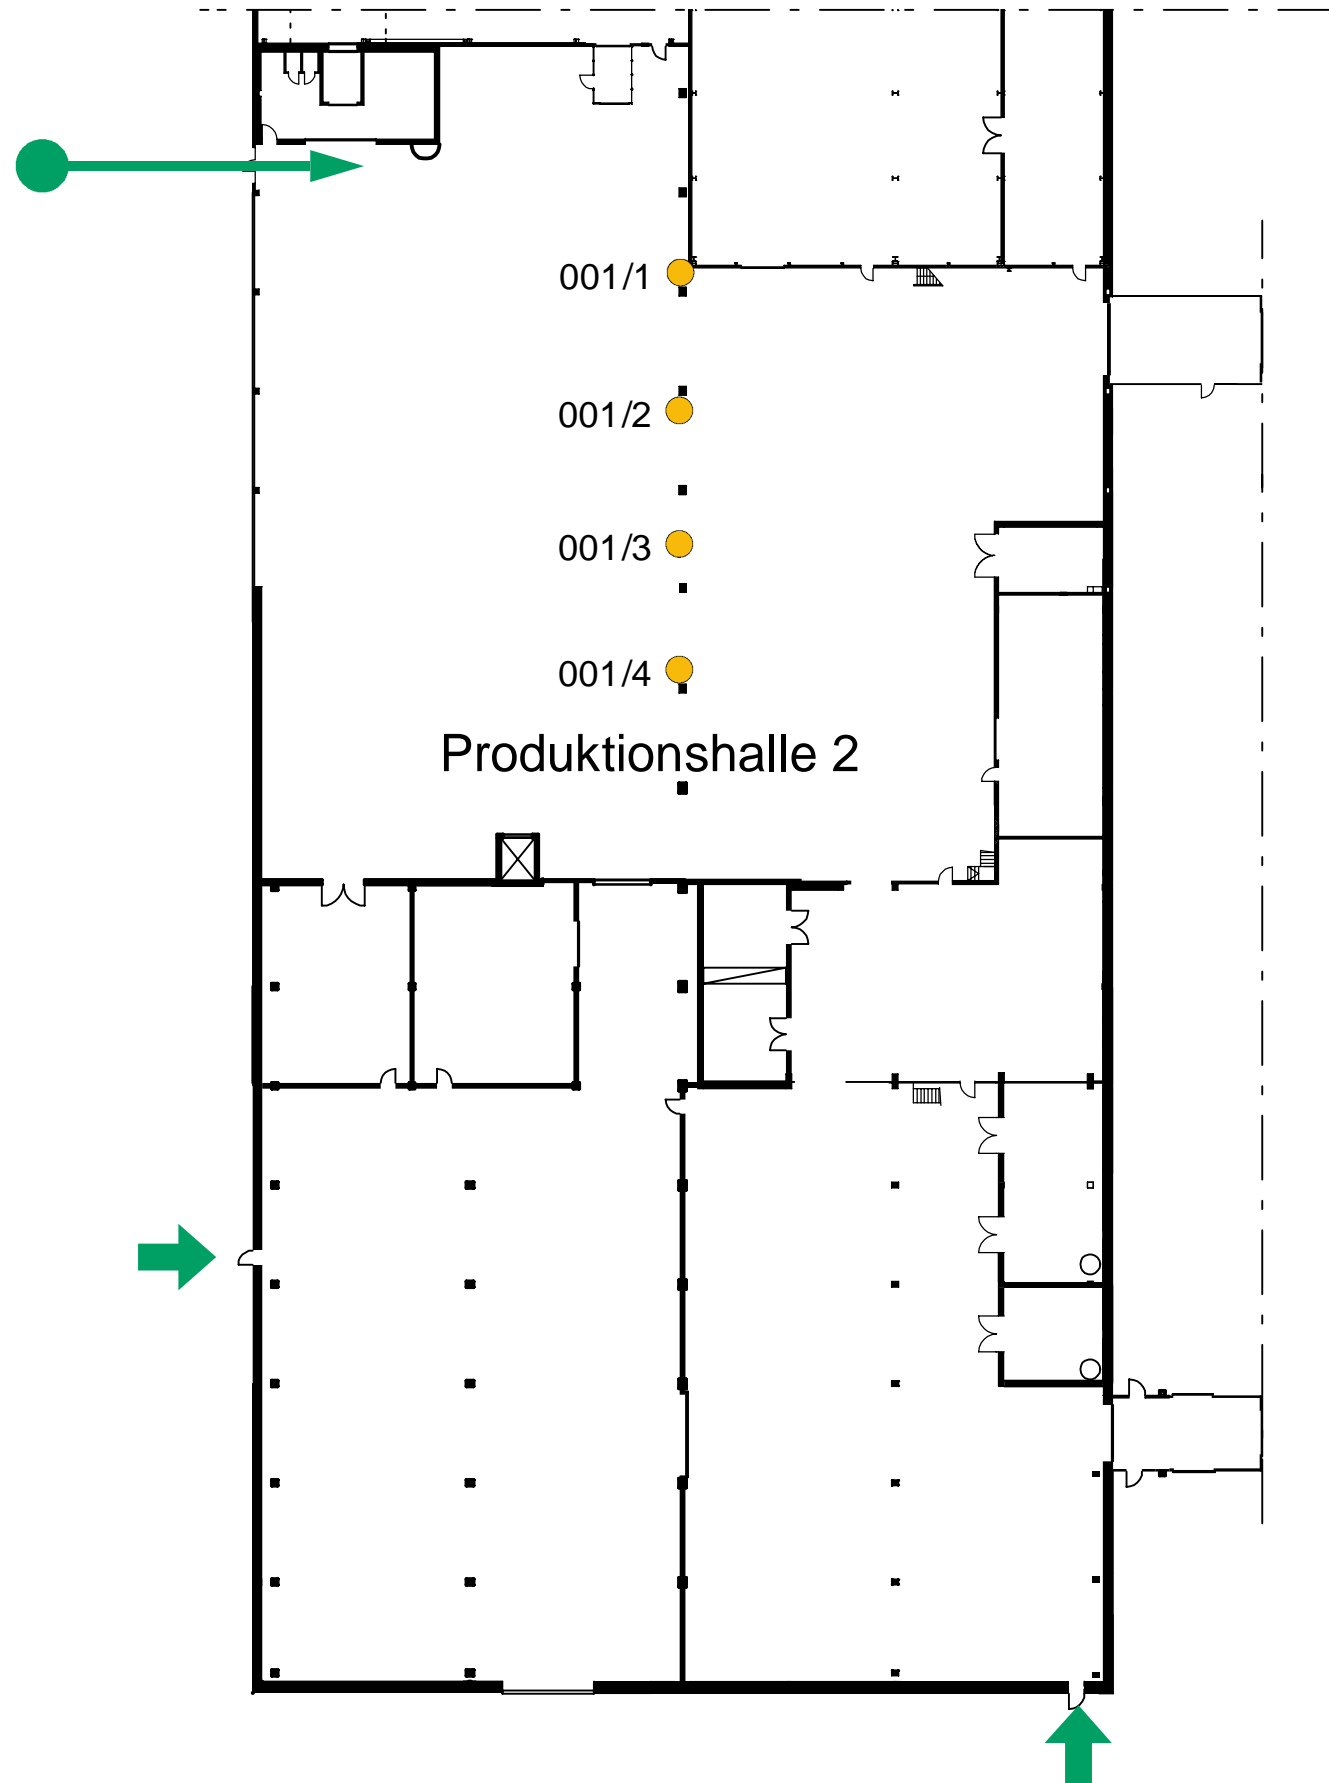

- 001/1 ● Automatischer Brandmelder
- ➔ Zugang für Einsatzkräfte
- ➔ Einsatzweg
- Standort